

MIJN SCHUURWONING

laanwonen, bouwnummers 05 – 11



COPYRIGHT
VDPARCHITECTEN B.V.
T. 050 313 68 00
WELKOM@VDPARCHITECTEN.NL

DATUM
16-01-2025

PROJECTNUMMER
23143

FASE
VERKOOP

STATUS
DEFINITIEF

OPDRACHTGEVER
GEMEENTE LEEUWARDEN

PROJECTNAAM
UNIA-WEST


ONDERDEEL
VERKADELING

SCHAAL
NVT

FORMAAT
A3



disclaimer:
De inrichting van het openbare gebied wordt verzorgd door de gemeente Leeuwarden.
Er kunnen geen rechten aan deze tekening worden ontleend.

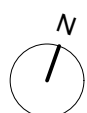

disclaimer:
De inrichting van het openbare gebied wordt verzorgd door de gemeente Leeuwarden.
Er kunnen geen rechten aan deze tekening worden ontleend.



- COPYRIGHT
VDPARCHITECTEN B.V.
T. 050 313 68 00
WELKOM@VDPARCHITECTEN.NL

- DATUM
16-01-2025

- PROJECTNUMMER
23143

- FASE
VERKOOP

- STATUS
DEFINITIEF

- OPDRACHTGEVER
GEMEENTE LEEUWARDEN

- PROJECTNAAM
UNIA-WEST

- ONDERDEEL
NIVO 00

- SCHAAL
1:50

- FORMAAT
A3

LEGENDA (basispakket)

	lichtpunt
	enkelpolige schakelaar
	wisselschakelaar
	enkelvoudige wcd
	dubbele wcd, naast elkaar
	aansluitpunt wasmachine
	aansluitpunt wasdroger
	aansluitpunt warmtepomp
	aansluitpunt mv-box
	aansluitpunt verdeler vloerverwarming
	aansluitpunt koelkast
	aansluitpunt afzuigkap
	3-fase aansluiting voor kooktoestel
	aansluitpunt vaatwasser
	oven
	afzuigpunt mechanische ventilatie
	rookmelder
	aansluiting tv / internet
	thermostaat
	voordeurbel
	deurbeldrukker
	wandlichtpunt
	loze leiding


begane grond

bouwnr. 05, 08, 10 als getekend
bouwnr. 07, 09, 11 als gespiegeld

installatiepakket luxe (aanvullend op basispakket)

N.B.:

- * tekeningen zijn nog onder voorbehoud van de gevolgen van constructies en installaties (muurdiktes en schachten)
- * n.t.b.: aan- en afzuigpunten MV
- * n.t.b.: VHV-unit (vloerverwarming verdeel-unit) n.a.v. transmissieberekening
- * alle maten zijn circa maten in mm.
- * hoogtemaatvoering en constructie(details) zijn indicatief getekend
- * aantallen en posities HWA's nader te bepalen door / en i.o.m. installateur

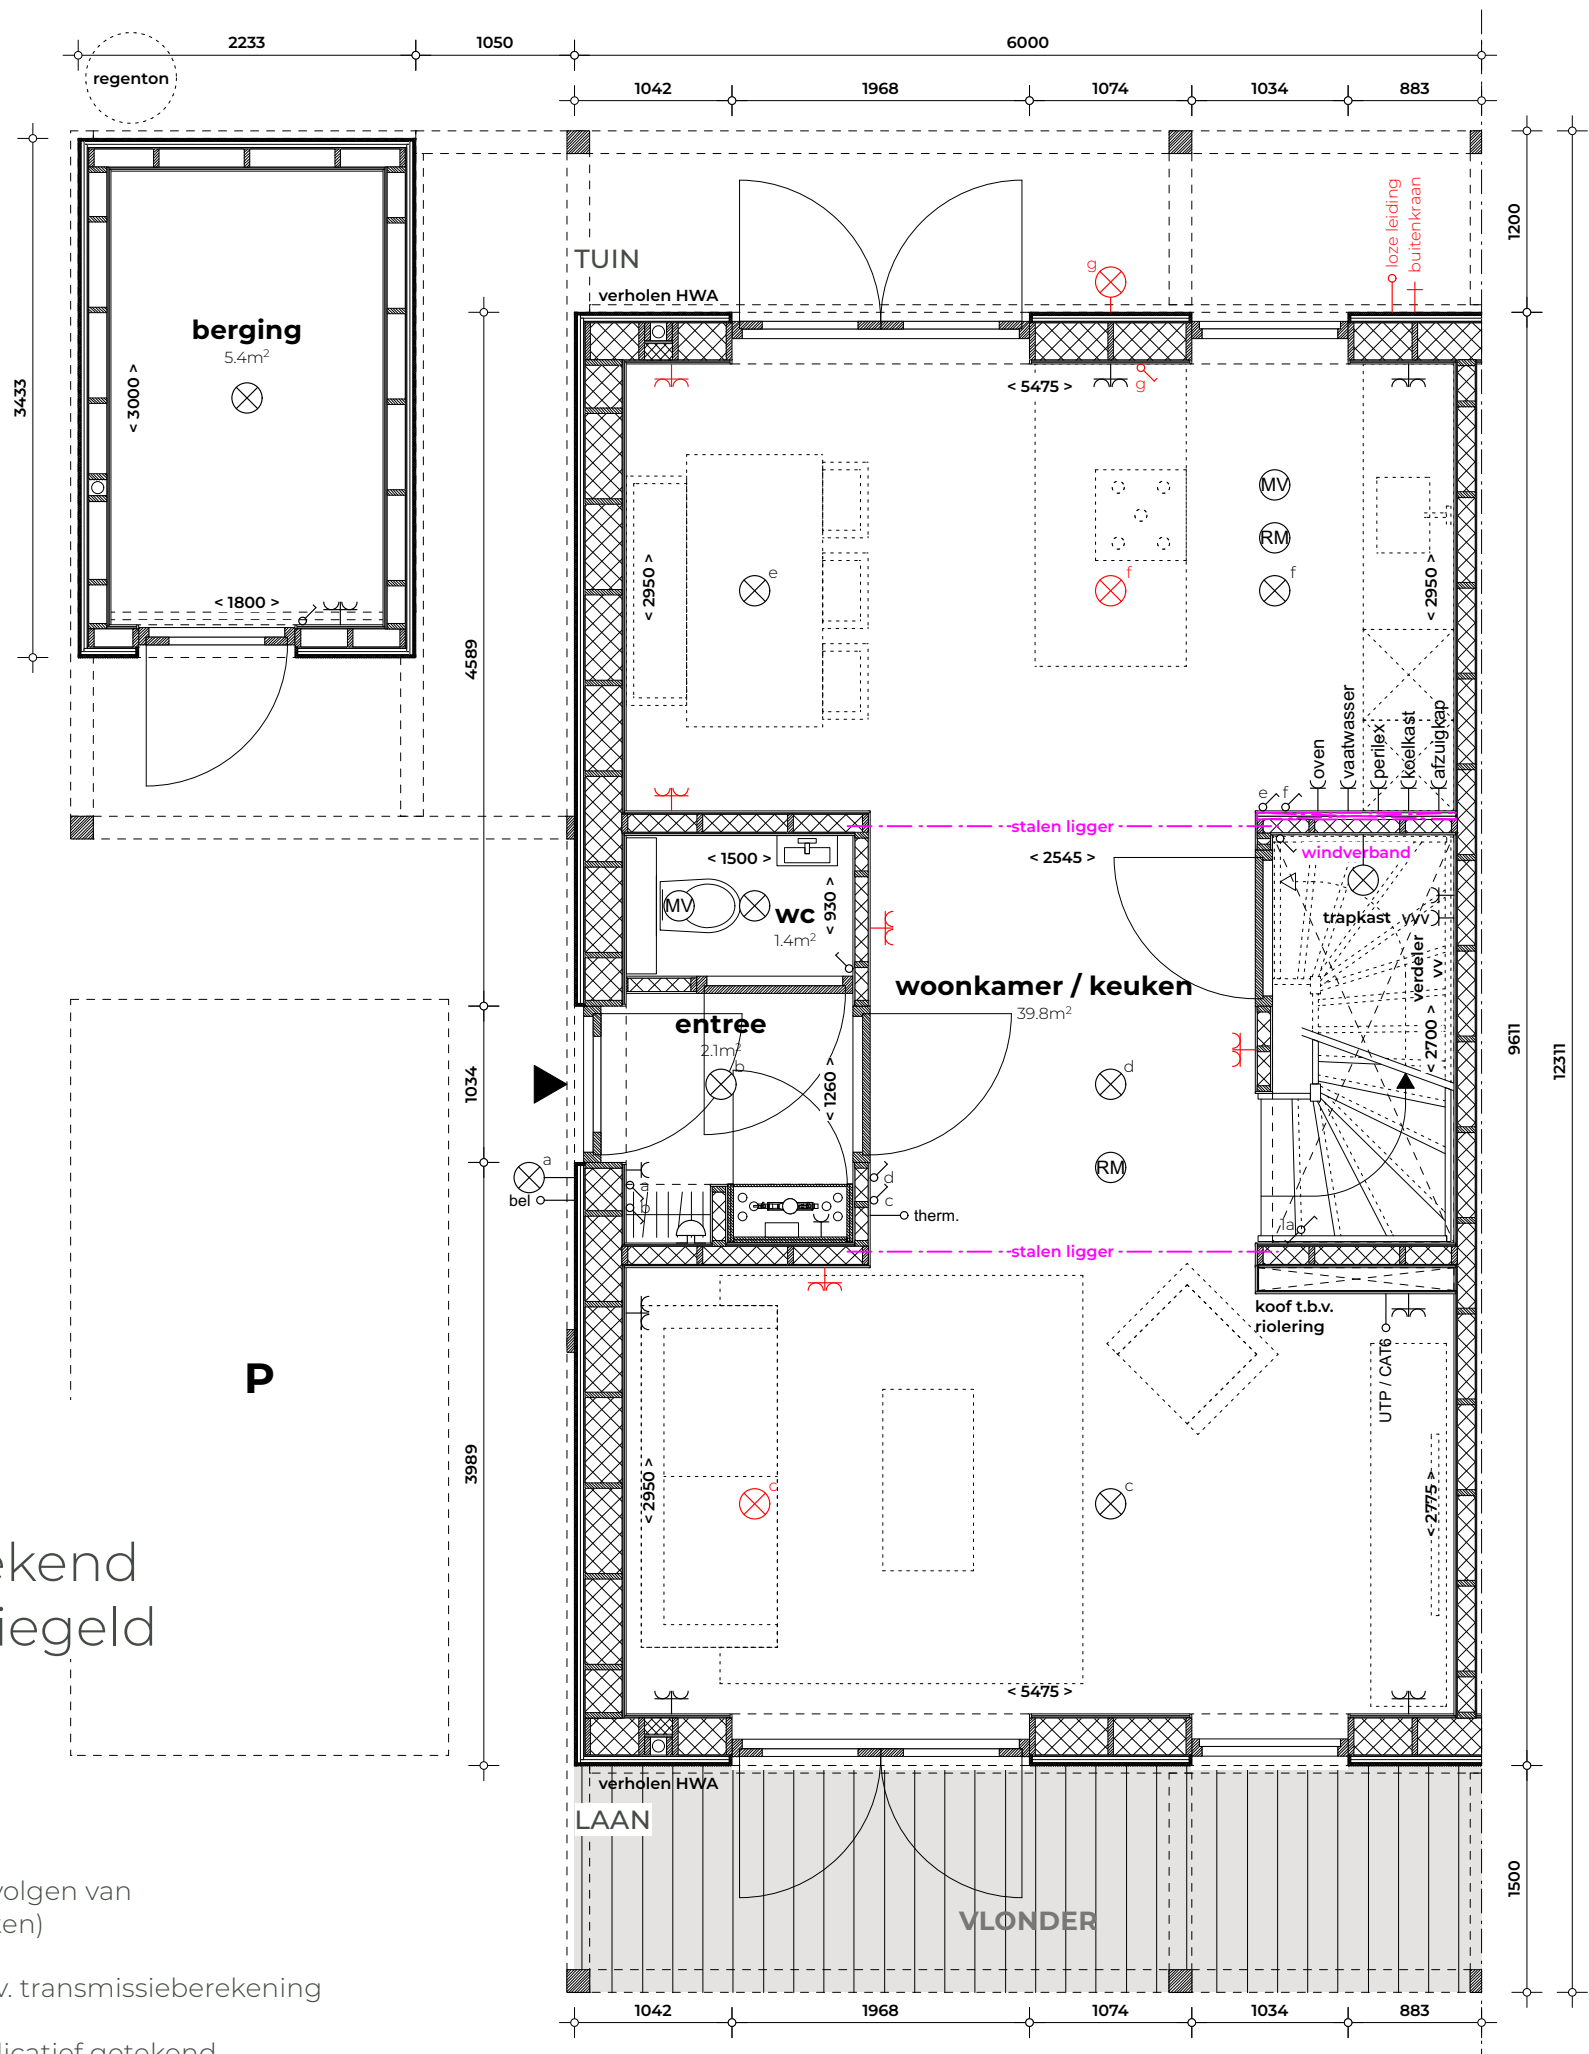



- COPYRIGHT
VDPARCHITECTEN B.V.
T. 050 313 68 00
WELKOM@VDPARCHITECTEN.NL

- DATUM
16-01-2025

- PROJECTNUMMER
23143

- FASE
VERKOOP

- STATUS
DEFINITIEF

- OPDRACHTGEVER
GEMEENTE LEEUWARDEN

- PROJECTNAAM
UNIA-WEST

- ONDERDEEL
NIVO 01

- SCHAAL
1:50

- FORMAAT
A3

LEGENDA (basispakket)

	lichtpunt
	enkelpolige schakelaar
	wisselschakelaar
	enkelvoudige wcd
	dubbele wcd, naast elkaar
	aansluitpunt wasmachine
	aansluitpunt wasdroger
	aansluitpunt warmtepomp
	aansluitpunt mv-box
	aansluitpunt verdeler vloerverwarming
	aansluitpunt koelkast
	aansluitpunt afzuigkap
	3-fase aansluiting voor kooktoestel
	aansluitpunt vaatwasser
	oven
	afzuigpunt mechanische ventilatie
	rookmelder
	aansluiting tv / internet
	thermostaat
	voordeurbel
	deurbeldrukker
	wandlichtpunt
	loze leiding

eerste verdieping

bouwnr. 05, 08, 10 als getekend
bouwnr. 07, 09, 11 als gespiegeld

installatiepakket luxe (aanvullend op basispakket)

N.B.:

- * tekeningen zijn nog onder voorbehoud van de gevolgen van constructies en installaties (muurdiktes en schachten)
- * n.t.b.: aan- en afzuigpunten MV
- * n.t.b.: VVV-unit (vloerverwarming verdeel-unit) n.a.v. transmissieberekening
- * alle maten zijn circa maten in mm.
- * hoogtemaatvoering en constructie(details) zijn indicatief getekend
- * aantallen en posities HWA's nader te bepalen door / en i.o.m. installateur





COPYRIGHT
VDPARCHITECTEN B.V.
T. 050 313 68 00
WELKOM@VDPARCHITECTEN.NL

DATUM
16-01-2025

PROJECTNUMMER
23143

FASE
VERKOOP

STATUS
DEFINITIEF

OPDRACHTGEVER
GEMEENTE LEEUWARDEN

PROJECTNAAM
UNIA-WEST

ONDERDEEL
NIVO 02

SCHAAL
1:50

FORMAAT
A3


LEGENDA (basispakket)	
	lichtpunt
	enkelpolige schakelaar
	wisselschakelaar
	enkelvoudige wcd
	dubbele wcd, naast elkaar
	aansluitpunt wasmachine
	aansluitpunt wasdroger
	aansluitpunt warmtepomp
	aansluitpunt mv-box
	aansluitpunt verdeler vloerverwarming
	aansluitpunt koelkast
	aansluitpunt afzuigkap
	3-fase aansluiting voor kooktoestel
	aansluitpunt vaatwasser
	oven
	afzuigpunt mechanische ventilatie
	rookmelder
	UTP / CAT6 aansluiting tv / internet
	therm. thermostaat
	voordeurbel
	deurbeldrukker
	wandlichtpunt
	loze leiding

tweede verdieping

bouwnr. 05, 08, 10 als getekend
bouwnr. 07, 09, 11 als gespiegeld


installatiepakket luxe (aanvullend op basispakket)

- N.B.:**
- * tekeningen zijn nog onder voorbehoud van de gevolgen van constructies en installaties (muurdiktes en schachten)
 - * n.t.b.: aan- en afzuigpunten MV
 - * n.t.b.: VVV-unit (vloerverwarming verdeel-unit) n.a.v. transmissieberekening
 - * alle maten zijn circa maten in mm.
 - * hoogtemaatvoering en constructie(details) zijn indicatief getekend
 - * aantallen en posities HWA's nader te bepalen door / en i.o.m installateur

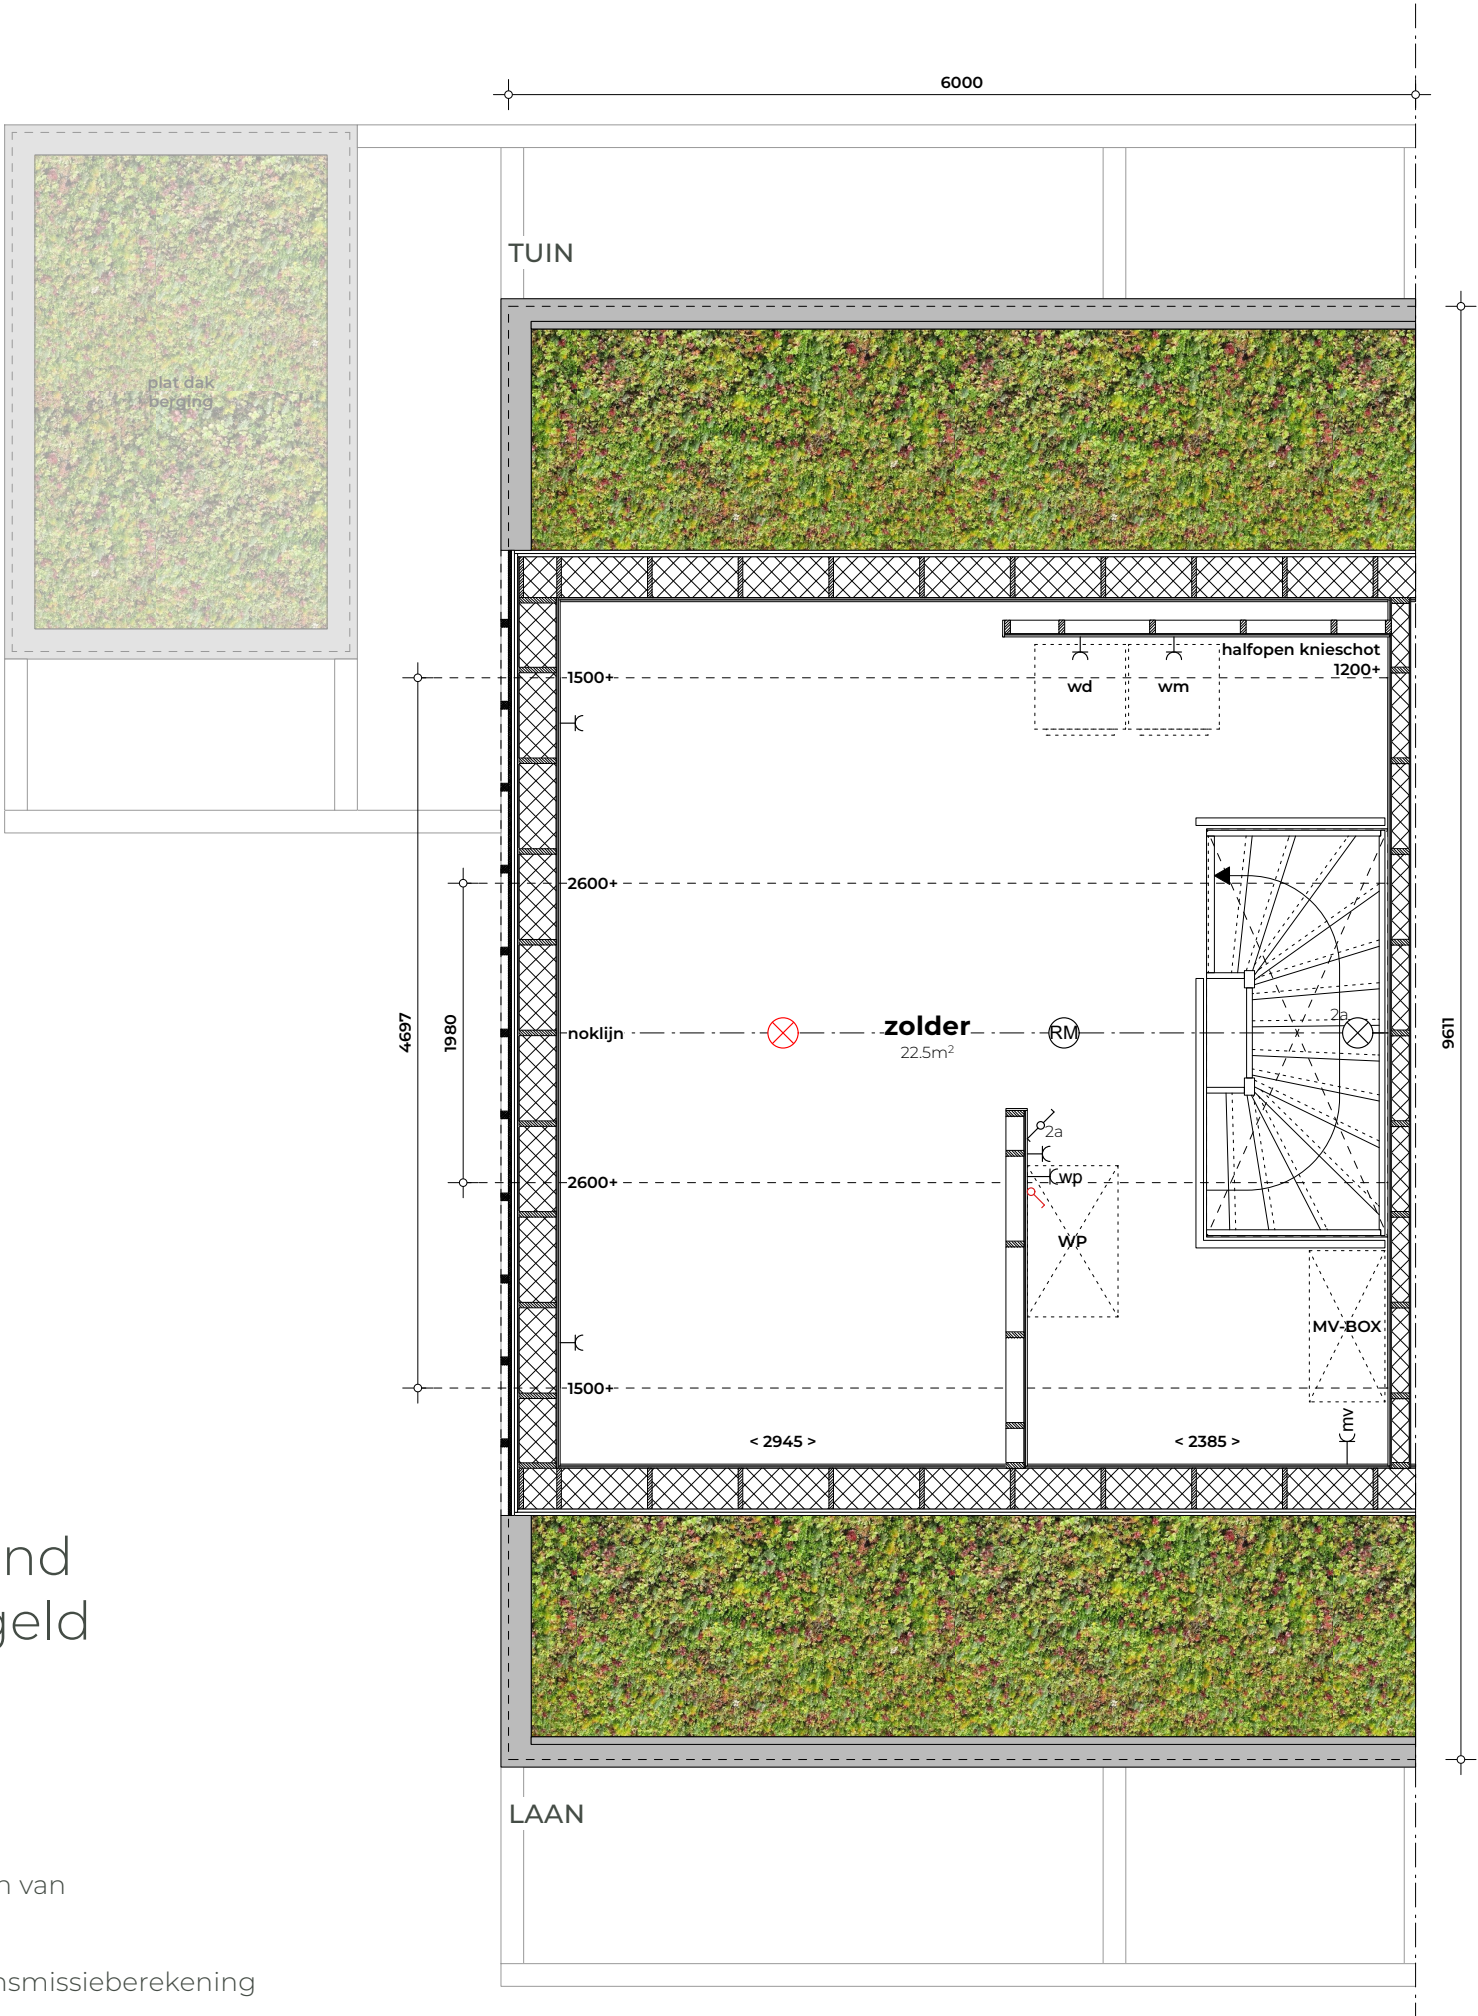

doorsneden

bouwnr. 05, 08, 10 als getekend
bouwnr. 07, 09, 11 als gespiegeld

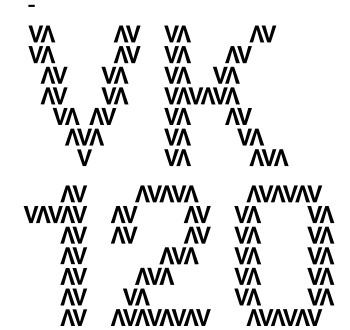

- COPYRIGHT
VDPARCHITECTEN B.V.
T. 050 313 68 00
WELKOM@VDPARCHITECTEN.NL

- DATUM
16-01-2025

- PROJECTNUMMER
23143

- FASE
VERKOOP

- STATUS
DEFINITIEF


- OPDRACHTGEVER
GEMEENTE LEEUWARDEN

- PROJECTNAAM
UNIA-WEST

- ONDERDEEL
DOORSNEDE

- SCHAAL
1:100

- FORMAAT
A3

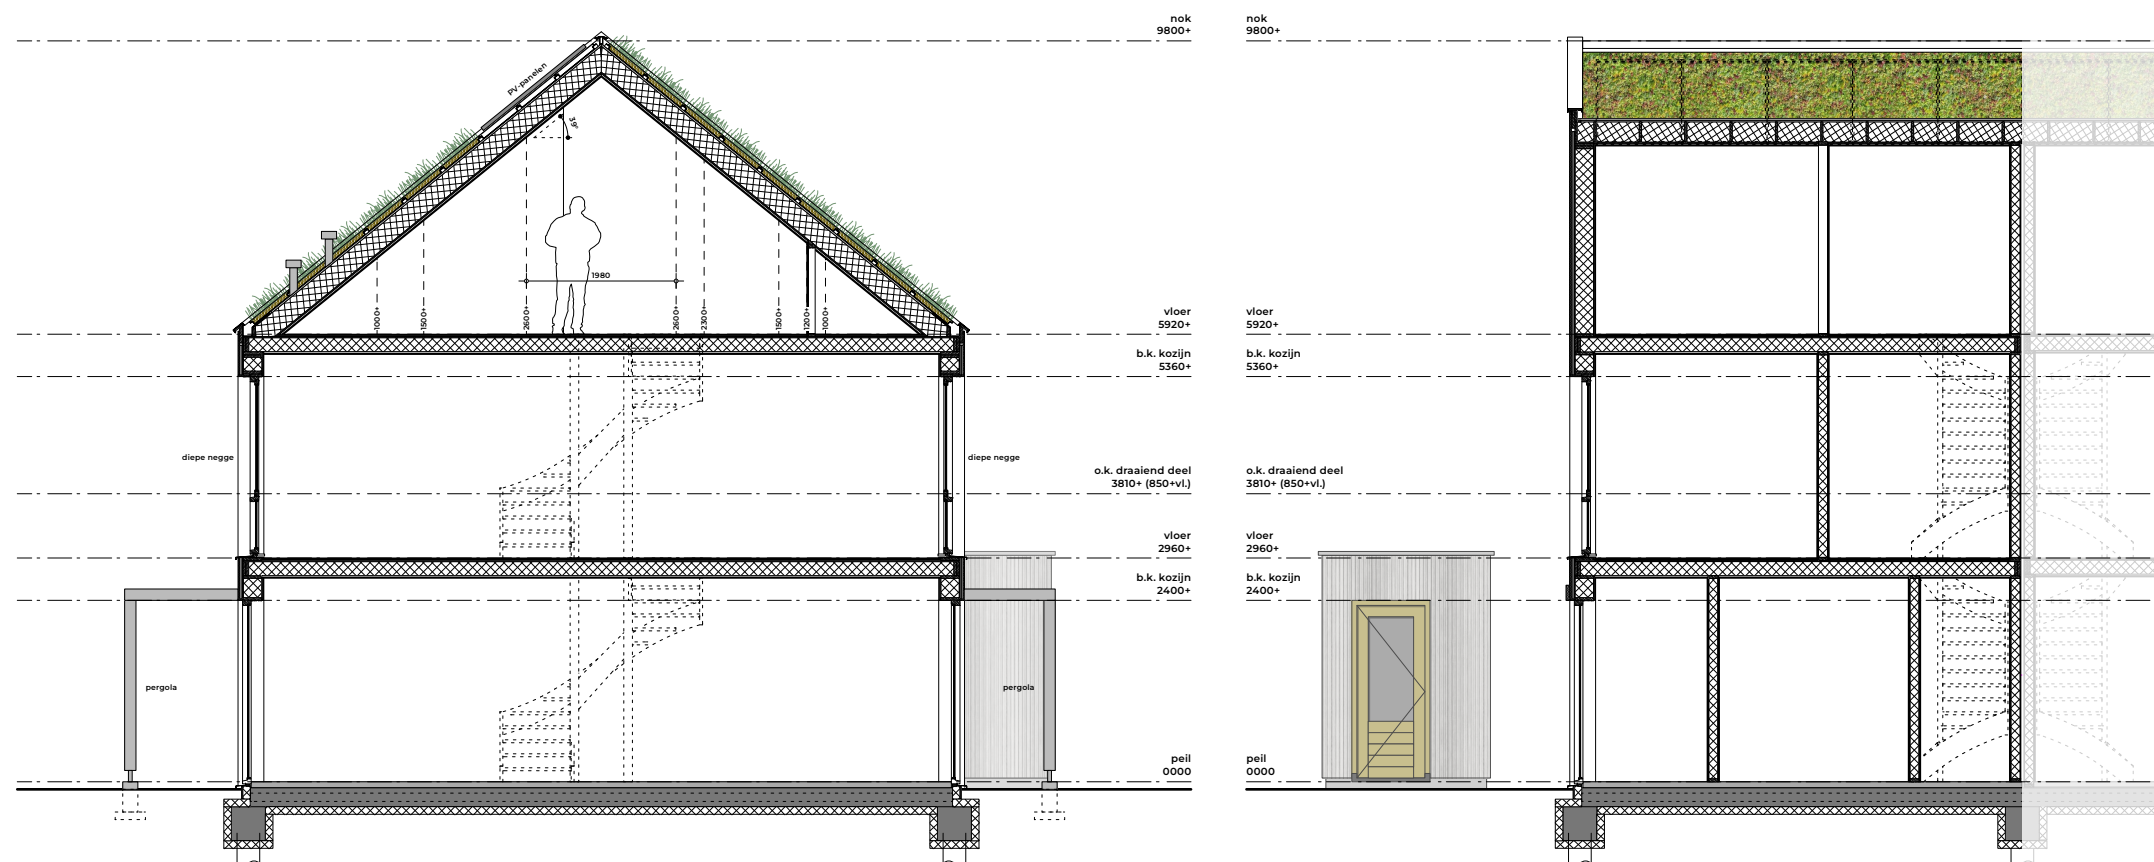

N.B.:

- * tekeningen zijn nog onder voorbehoud van de gevolgen van constructies en installaties (muurdiktes en schachten)
- * n.t.b.: aan- en afzuigpunten MV
- * n.t.b.: VVV-unit (vloerverwarming verdeel-unit) n.a.v. transmissieberekening
- * alle maten zijn circa maten in mm.
- * hoogtemaatvoering en constructie(details) zijn indicatief getekend
- * aantallen en posities HWA's nader te bepalen door / en i.o.m. installateur

geveltekeningen



- COPYRIGHT
VDPARCHITECTEN B.V.
T. 050 313 68 00
WELKOM@VDPARCHITECTEN.NL

- DATUM
16-01-2025

- PROJECTNUMMER
23143

- FASE
VERKOOP

- STATUS
DEFINITIEF


- OPDRACHTGEVER
GEMEENTE LEEUWARDEN

- PROJECTNAAM
UNIA-WEST

- ONDERDEEL
GEVELTEKENINGEN

- SCHAAL
1:100

- FORMAAT
A3

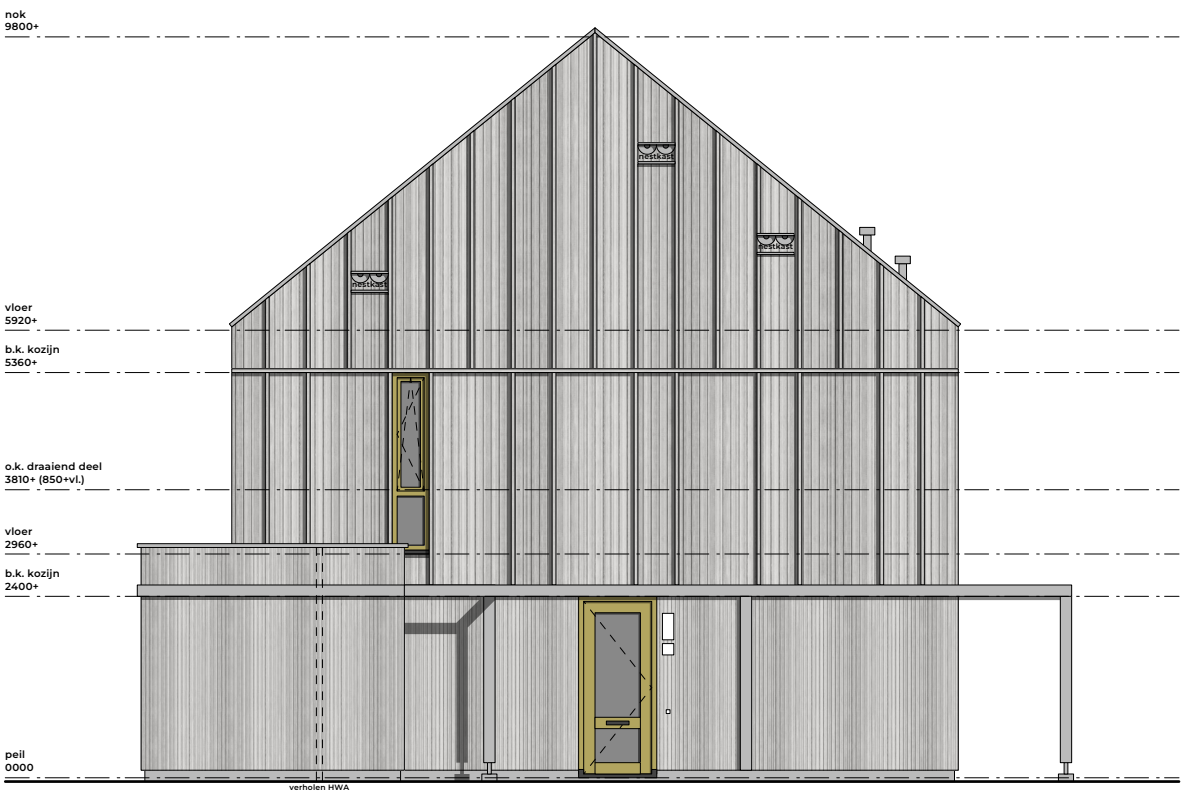

ZIJGEVEL

bouwnr. 05, 08, 10 als getekend

positie en type huisnummer, bel, lichtpunt NTB



LAANZIJDE (ZUIDGEVEL)

bouwnr. 05, 08, 10 als getekend

bouwnr. 07, 09, 11 als gespiegeld

N.B.:

- * tekeningen zijn nog onder voorbehoud van de gevolgen van constructies en installaties (muurdiktes en schachten)
- * n.t.b.: aan- en afzuigpunten MV
- * n.t.b.: VVV-unit (vloerverwarming verdeel-unit) n.a.v. transmissieberekening
- * alle maten zijn circa maten in mm.
- * hoogtemaatvoering en constructie(details) zijn indicatief getekend
- * aantallen en posities HWA's nader te bepalen door / en i.o.m installateur

geveltekeningen



- COPYRIGHT
VDPARCHITECTEN B.V.
T. 050 313 68 00
WELKOM@VDPARCHITECTEN.NL

- DATUM
16-01-2025

- PROJECTNUMMER
23143

- FASE
VERKOOP

- STATUS
DEFINITIEF

- OPDRACHTGEVER
GEMEENTE LEEUWARDEN

- PROJECTNAAM
UNIA-WEST

- ONDERDEEL
GEVELTEKENINGEN


- SCHAAL
1:100

- FORMAAT
A3



TUINZIJDE (NOORDGEVEL)

bouwnr. 05, 08, 10 als getekend
bouwnr. 07, 09, 11 als gespiegeld

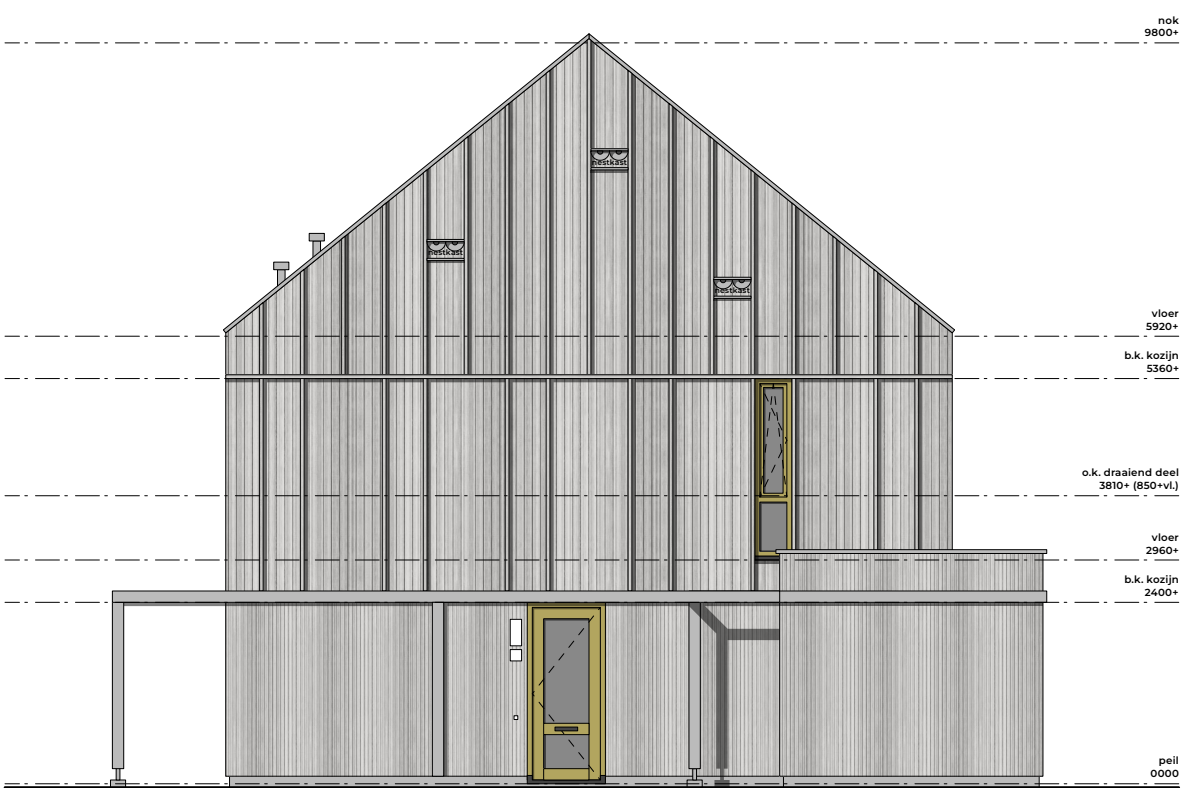

ZIJGEVEL

bouwnr. 07, 09, 11 als getekend
postie en type huisnummer, bel, lichtpunt NTB

N.B.:
* tekeningen zijn nog onder voorbehoud van de gevolgen van constructies en installaties (muurdiktes en schachten)
* n.t.b.: aan- en afzuigpunten MV
* n.t.b.: VVV-unit (vloerverwarming verdeel-unit) n.a.v. transmissieberekening
* alle maten zijn circa maten in mm.
* hoogtemaatvoering en constructie(details) zijn indicatief getekend
* aantallen en posities HWA's nader te bepalen door / en i.o.m installateur

begane grond

bouwnr. 06

LEGENDA (basispakket)



lichtpunt



enkelpolige schakelaar



wisselschakelaar



enkelvoudige wcd



dubbele wcd, naast elkaar



aansluitpunt wasmachine



aansluitpunt wasdroger



aansluitpunt warmtepomp



aansluitpunt mv-box



aansluitpunt verdeler vloerverwarming



aansluitpunt koelkast



aansluitpunt afzuigkap



3-fase aansluiting voor kooktoestel



aansluitpunt vaatwasser



oven



afzuigpunt mechanische ventilatie



rookmelder



aansluiting tv / internet



thermostaat



voordeurbel



deurbeldrukker



wandlichtpunt



loze leiding

 installatiepakket luxe (aanvullend op basispakket)

- N.B.:
- * tekeningen zijn nog onder voorbehoud van de gevolgen van constructies en installaties (muurdiktes en schachten)


* n.t.b.: aan- en afzuigpunten MV

* n.t.b.: VVV-unit (vloerverwarming verdeel-unit) n.a.v. transmissieberekening

* alle maten zijn circa maten in mm.

* hoogtemaatvoering en constructie(details) zijn indicatief getekend

* aantallen en posities HWA's nader te bepalen door / en i.o.m installateur

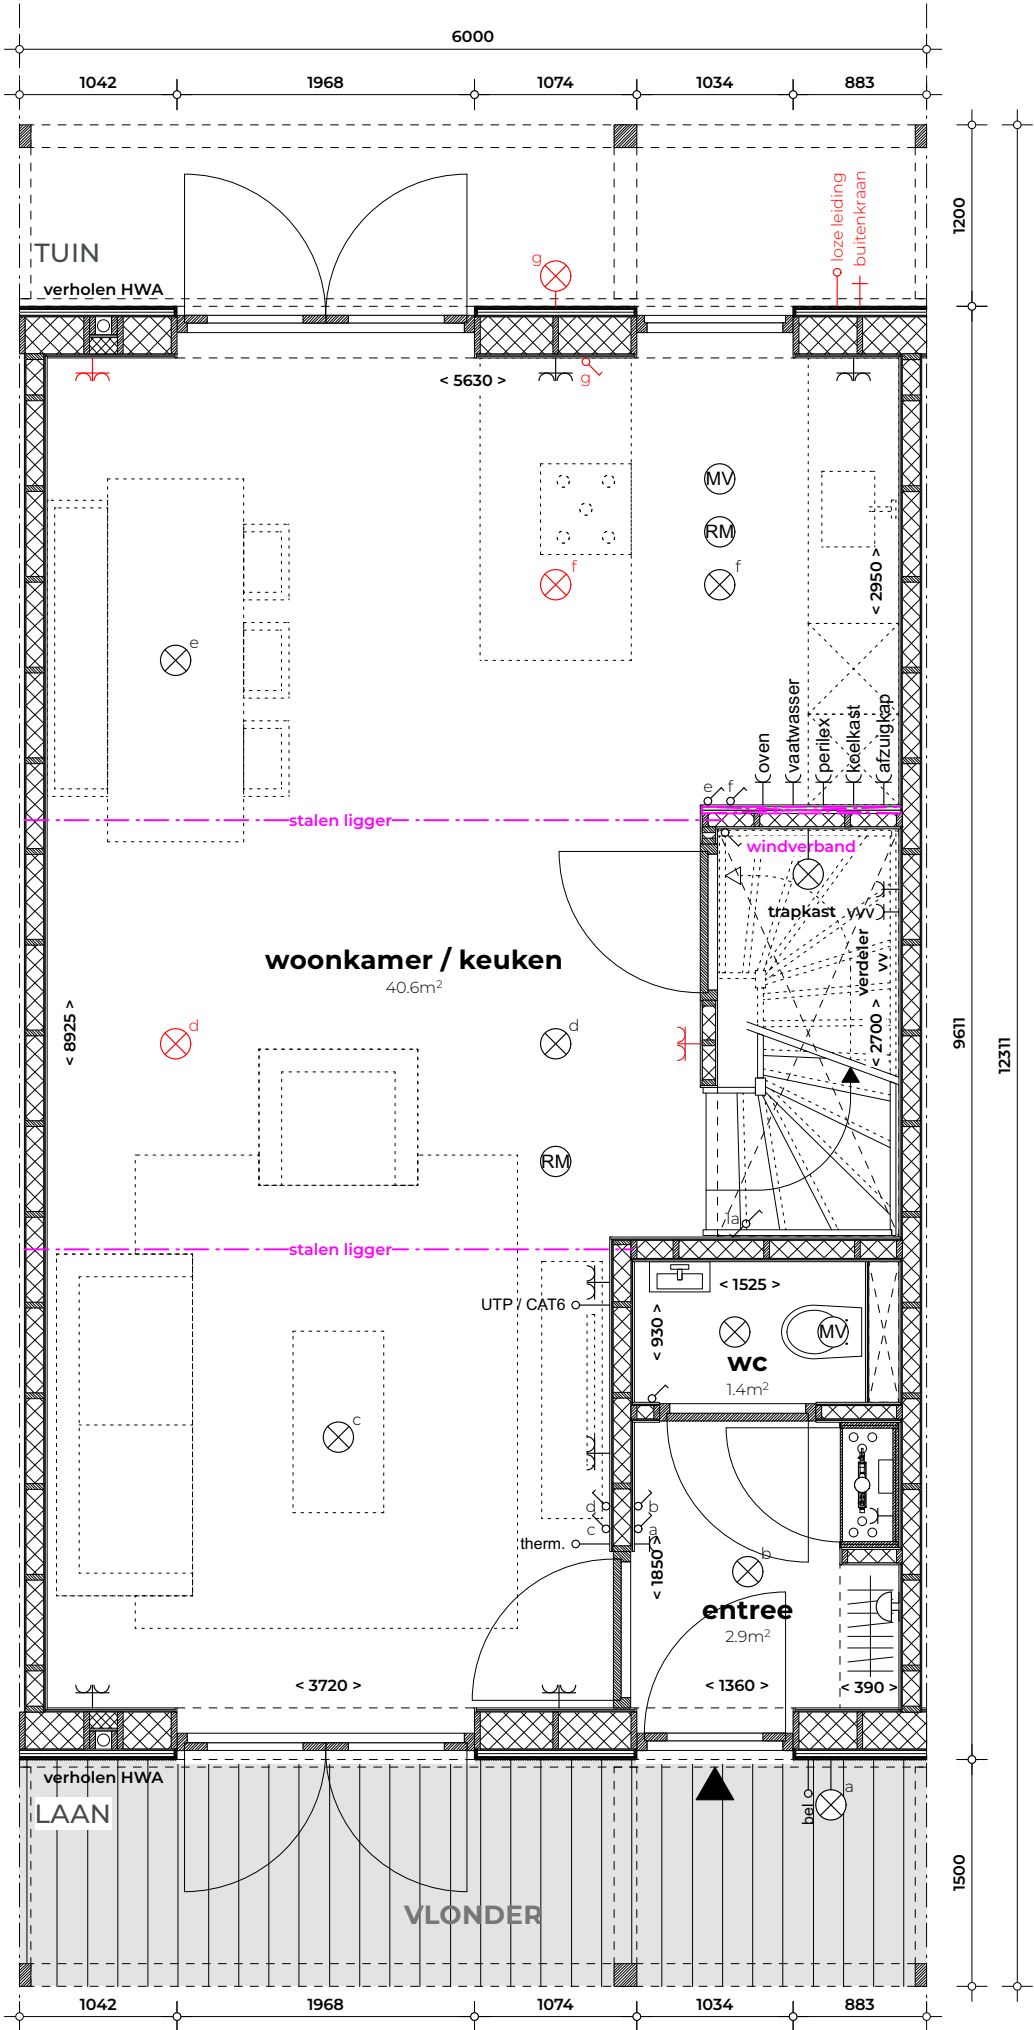

VdpArchitecten



- COPYRIGHT
VDPARCHITECTEN B.V.
T. 050 313 68 00
WELKOM@VDPARCHITECTEN.NL

- DATUM
16-01-2025

- PROJECTNUMMER
23143

- FASE
VERKOOP

- STATUS
DEFINITIEF

- OPDRACHTGEVER
GEMEENTE LEEUWARDEN

- PROJECTNAAM
UNIA-WEST

- ONDERDEEL
NIVO 00

- SCHAAL
1:50

- FORMAAT
A3

MIJN SCHUURWONING

eerste verdieping

bouwnr. 06

LEGENDA (basispakket)



lichtpunt



enkelpolige schakelaar



wisselschakelaar



enkelvoudige wcd



dubbele wcd, naast elkaar



aansluitpunt wasmachine



aansluitpunt wasdroger



aansluitpunt warmtepomp



aansluitpunt mv-box



aansluitpunt verdeler vloerverwarming



aansluitpunt koelkast



aansluitpunt afzuigkap



3-fase aansluiting voor kooktoestel



aansluitpunt vaatwasser



oven



afzuigpunt mechanische ventilatie



rookmelder



aansluiting tv / internet



thermostaat



voordeurbel



deurbeldrukker



wandlichtpunt




loze leiding

 installatiepakket luxe (aanvullend op basispakket)

N.B.:

- * tekeningen zijn nog onder voorbehoud van de gevolgen van constructies en installaties (muurdiktes en schachten)
- * n.t.b.: aan- en afzuigpunten MV
- * n.t.b.: VVV-unit (vloerverwarming verdeel-unit) n.a.v. transmissieberekening
- * alle maten zijn circa maten in mm.
- * hoogtemaatvoering en constructie(details) zijn indicatief getekend
- * aantallen en posities HWA's nader te bepalen door / en i.o.m installateur

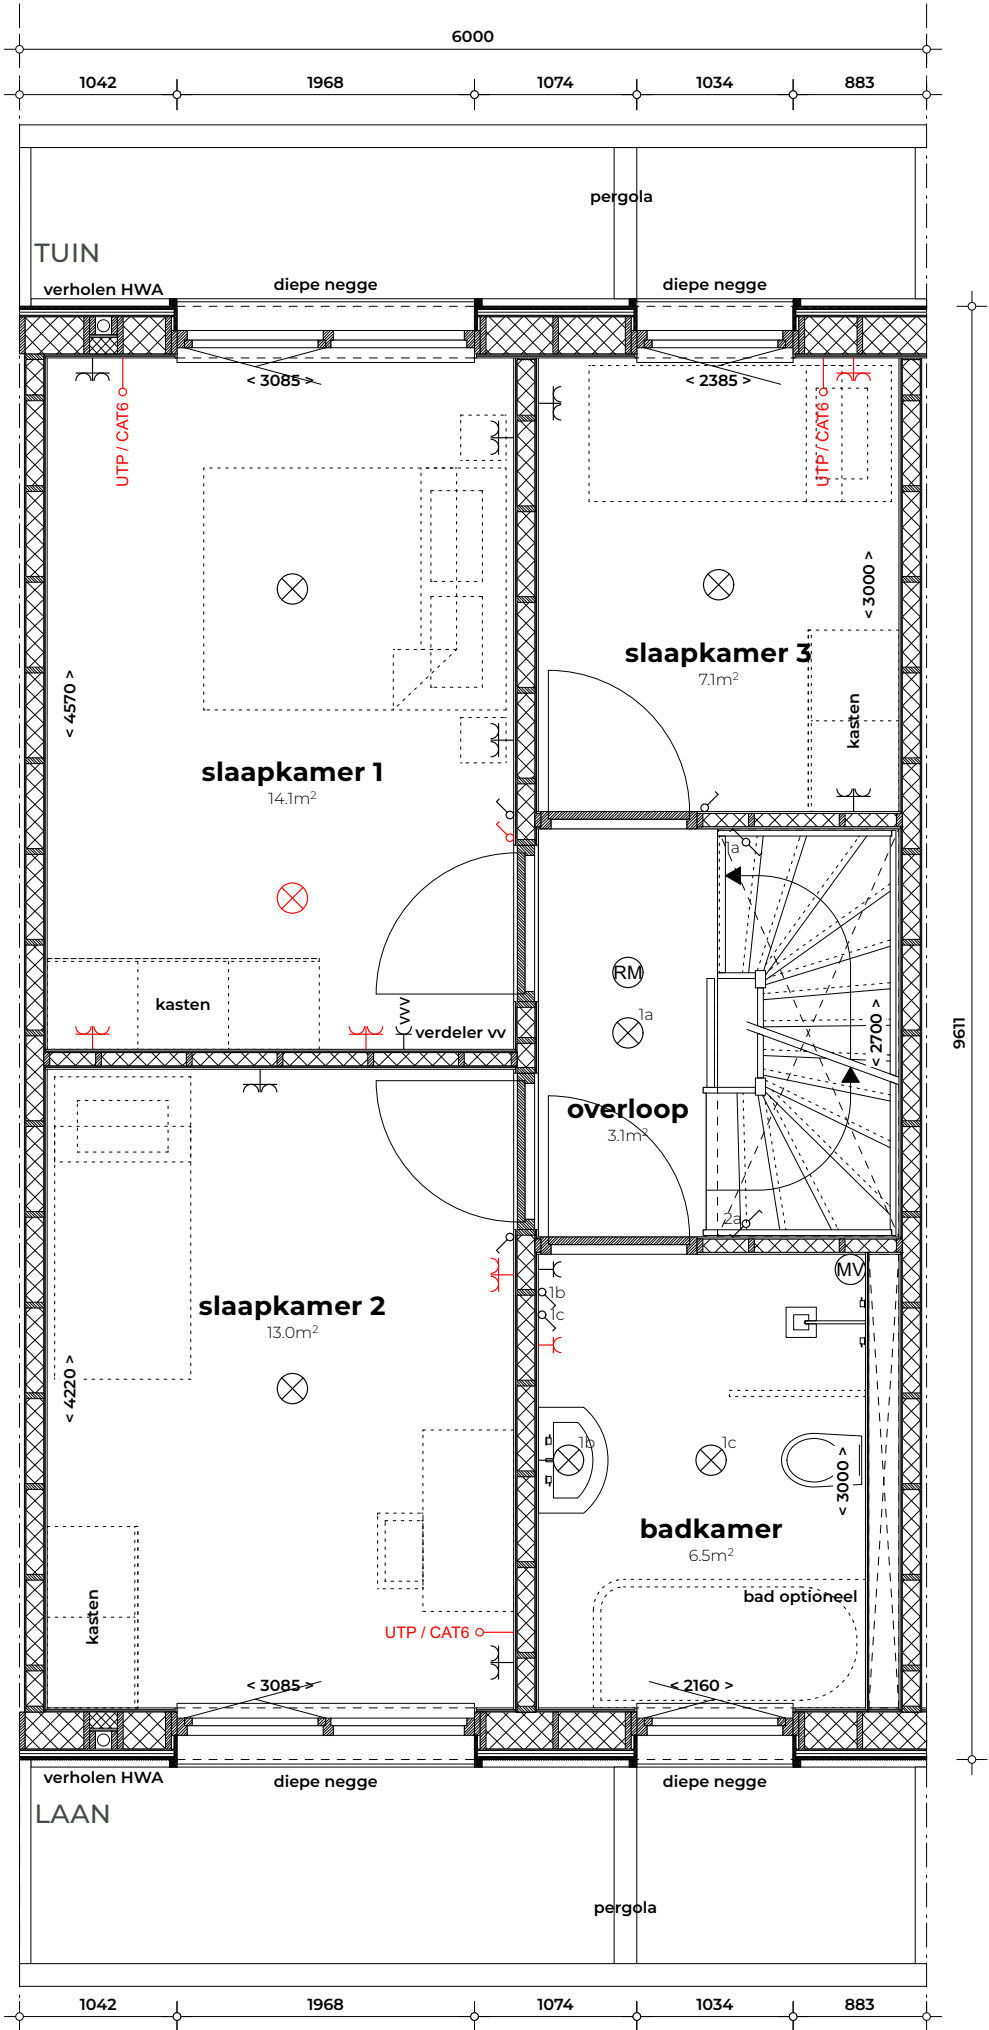

VdpArchitecten



- COPYRIGHT
VDPARCHITECTEN B.V.
T. 050 313 68 00
WELKOM@VDPARCHITECTEN.NL

- DATUM
16-01-2025

- PROJECTNUMMER
23143

- FASE
VERKOOP

- STATUS
DEFINITIEF

- OPDRACHTGEVER
GEMEENTE LEEUWARDEN

- PROJECTNAAM
UNIA-WEST

- ONDERDEEL
NIVO 01



- SCHAAL
1:50

- FORMAAT
A3

MIJN SCHUURWONING

bouwnr. 06


LEGENDA (basispakket)

  	lichtpunt
	enkelpolige schakelaar
	wisselschakelaar
	enkelvoudige wcd
	dubbele wcd, naast elkaar
	aansluitpunt wasmachine
	aansluitpunt wasdroger
	aansluitpunt warmtepomp
	aansluitpunt mv-box
	aansluitpunt verdeler vloerverwarming
	aansluitpunt koelkast
	aansluitpunt afzuigkap
	3-fase aansluiting voor kooktoestel
	aansluitpunt vaatwasser
	oven
	afzuigpunt mechanische ventilatie
	roommelder
	aansluiting tv / internet
	thermostaat
	voordeurbel
	deurbeldrukker
	wandlichtpunt
	loze leiding


 installatiepakket luxe (aanvullend op basispakket)

N.B.:

- * tekeningen zijn nog onder voorbehoud van de gevolgen van constructies en installaties (muurdiktes en schachten)
- * n.t.b.: aan- en afzuigpunten MV
- * n.t.b.: VVV-unit (vloerverwarming verdeel-unit) n.a.v. transmissieberekening
- * alle maten zijn circa maten in mm.
- * hoogtemaatvoering en constructie(details) zijn indicatief getekend
- * aantallen en posities HWA's nader te bepalen door / en i.o.m installateur

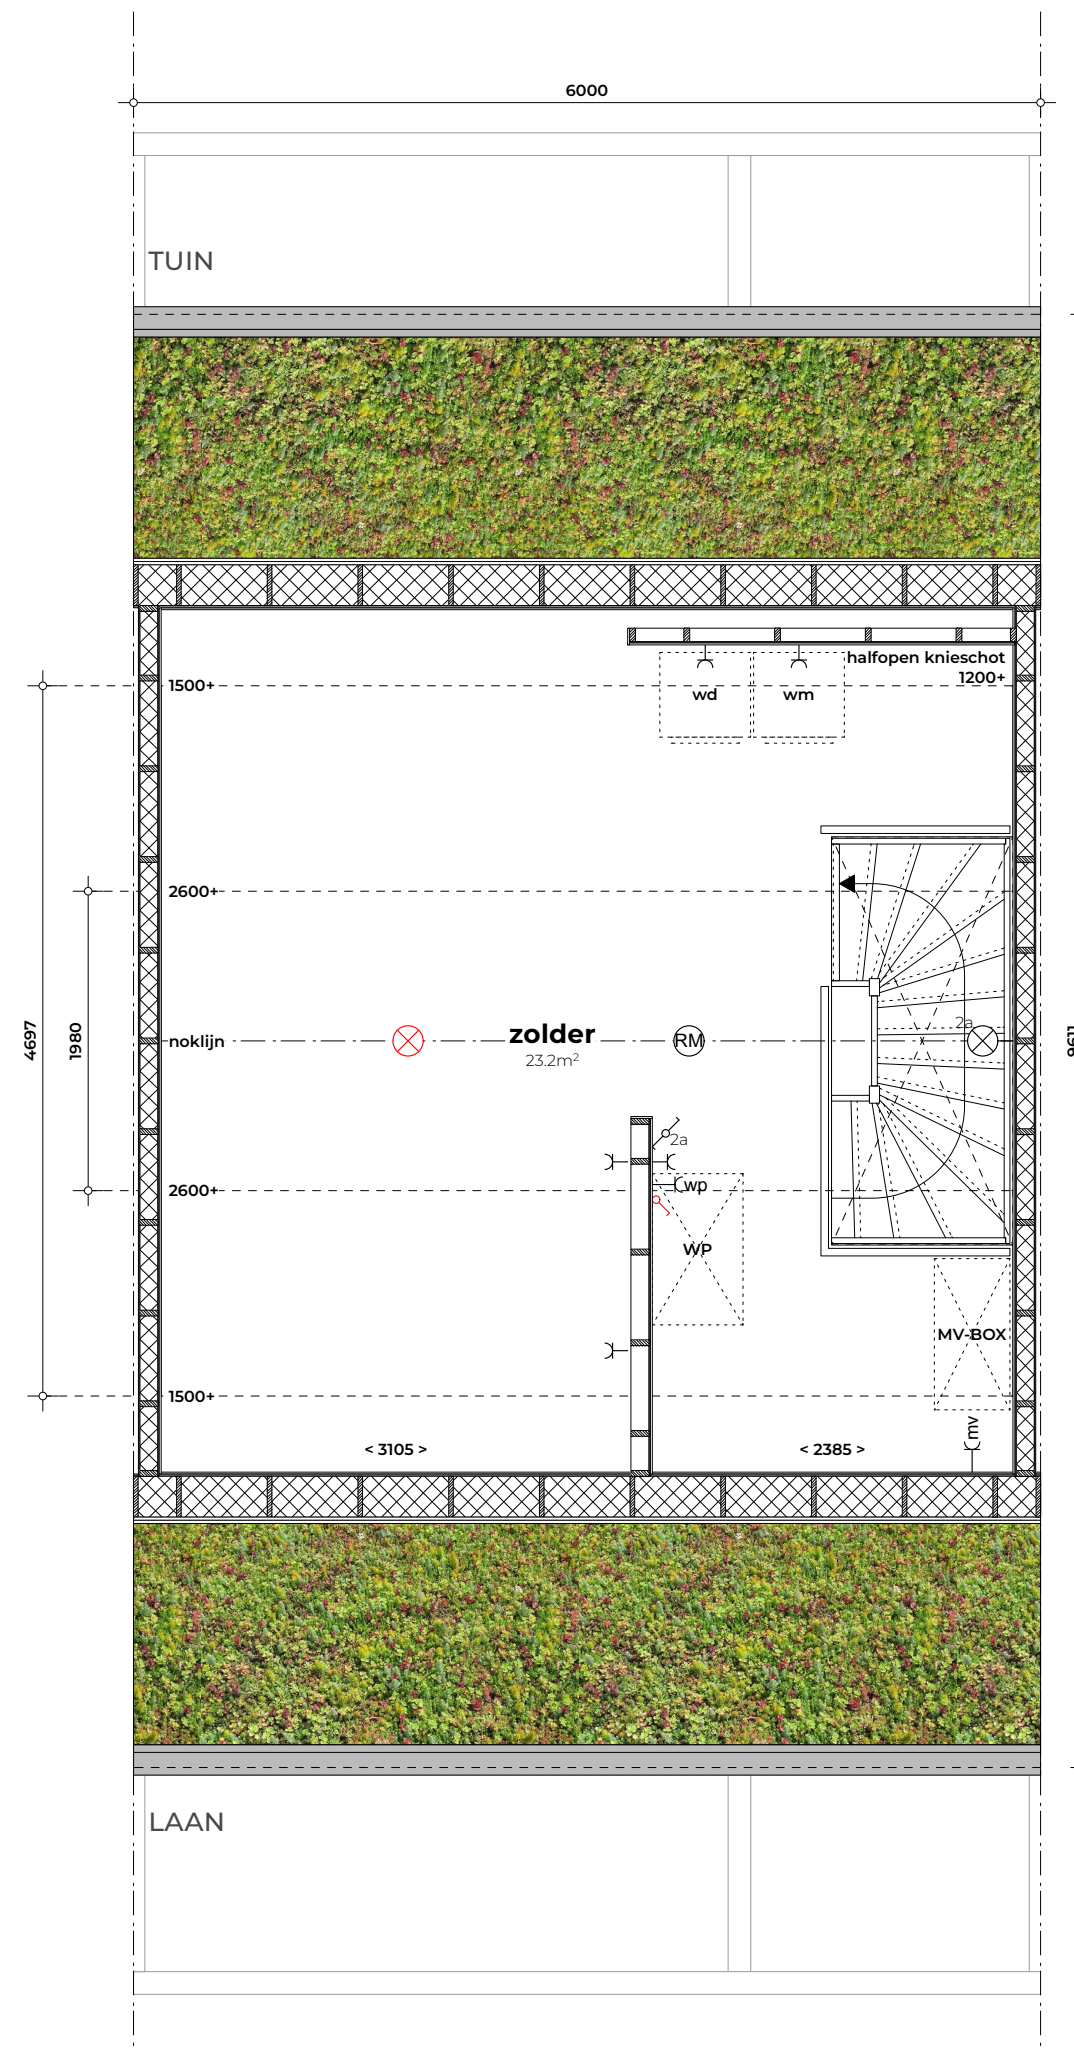

VdpArchitecten

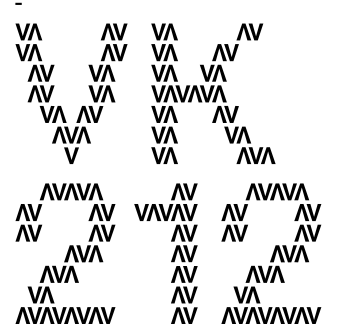

-
COPYRIGHT
VDPARCHITECTEN B.V.
T. 050 313 68 00
WELKOM@VDPARCHITECTEN.NL

DATUM
16-01-2025

PROJECTNUMMER
23143

FASE
VERK00P

STATUS
DEFINITIEF

OPDRACHTGEVER
GEMEENTE LEEUWARDEN

PROJECTNAAM
UNIA-WEST

-
ONDERDEEL
NIVO 02

SCHAAL
1:50

FORMAAT
A3

MIJN SCHUURWONING

doorsneden

bouwnr. 06



COPYRIGHT
VDPARCHITECTEN B.V.
T. 050 313 68 00
WELKOM@VDPARCHITECTEN.NL

DATUM
16-01-2025

PROJECTNUMMER
23143

FASE
VERKOOP

STATUS
DEFINITIEF



OPDRACHTGEVER
GEMEENTE LEEUWARDEN

PROJECTNAAM
UNIA-WEST

ONDERDEEL
DOORSNEDE

SCHAAL
1:100


FORMAAT
A3

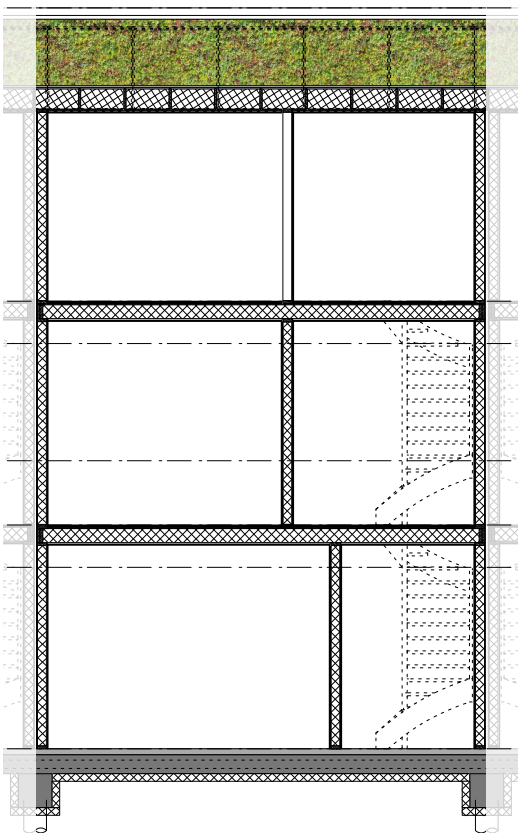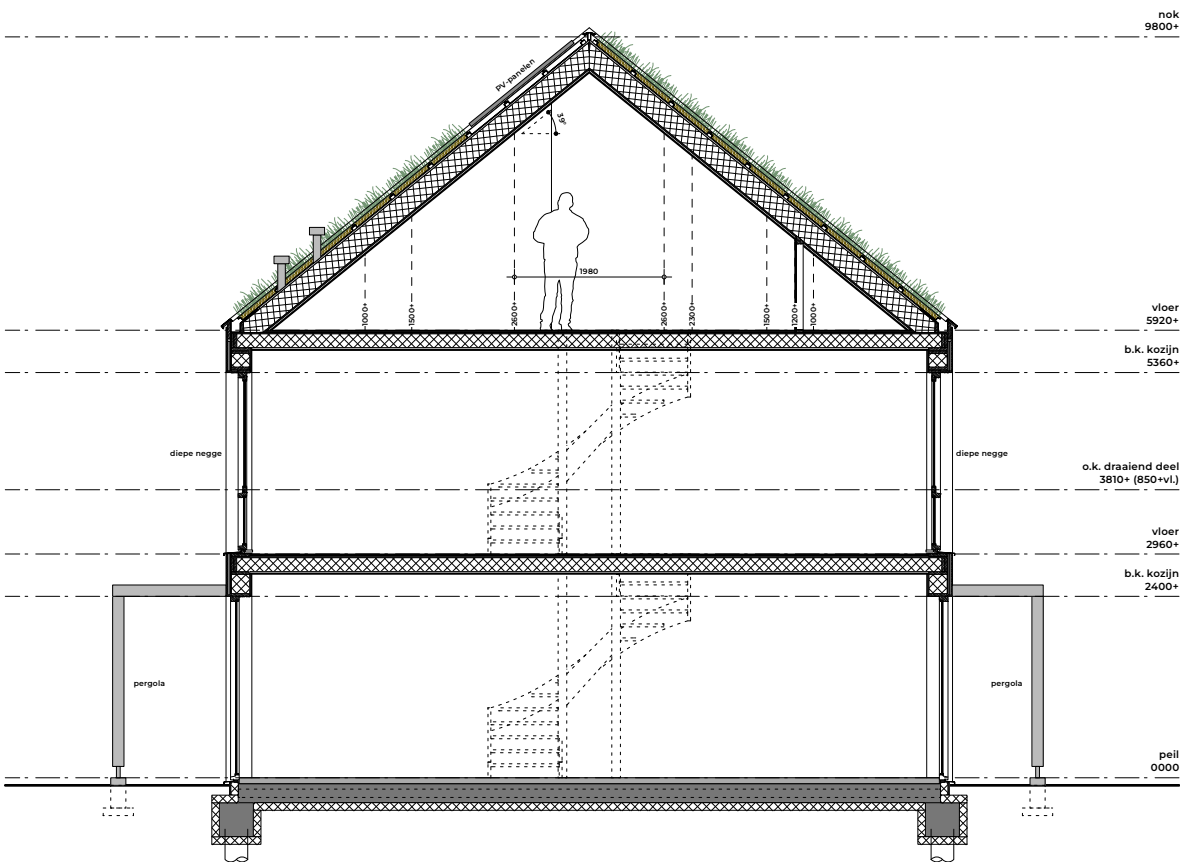

N.B.:
* tekeningen zijn nog onder voorbehoud van de gevolgen van constructies en installaties (muurdiktes en schachten)
* n.t.b.: aan- en afzuigpunten MV
* n.t.b.: VVV-unit (vloerverwarming verdeel-unit) n.a.v. transmissieberekening
* alle maten zijn circa maten in mm.
* hoogtemaatvoering en constructie(details) zijn indicatief getekend
* aantallen en posities HWA's nader te bepalen door / en i.o.m installateur

geveltekeningen

bouwnr. 06

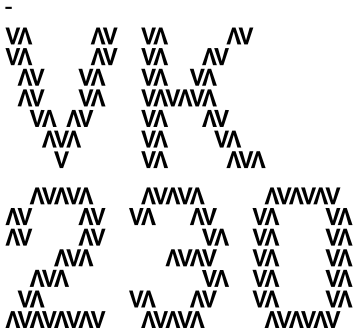

- COPYRIGHT
VDPARCHITECTEN B.V.
T. 050 313 68 00
WELKOM@VDPARCHITECTEN.NL

- DATUM
16-01-2025

- PROJECTNUMMER
23143

- FASE
VERKOOP

- STATUS
DEFINITIEF

- OPDRACHTGEVER
GEMEENTE LEEUWARDEN

- PROJECTNAAM
UNIA-WEST

- ONDERDEEL
GEVELTEKENINGEN

- SCHAAL
1:100

- FORMAAT
A3



TUINGEVEL



LAANGEVEL

positie en type huisnummer, bel, lichtpunt NTB

- N.B.:**
- * tekeningen zijn nog onder voorbehoud van de gevolgen van constructies en installaties (muurdiktes en schachten)
 - * n.t.b.: aan- en afzuigpunten MV
 - * n.t.b.: VVV-unit (vloerverwarming verdeel-unit) n.a.v. transmissieberekening
 - * alle maten zijn circa maten in mm.
 - * hoogtemaatvoering en constructie(details) zijn indicatief getekend
 - * aantallen en posities HWA's nader te bepalen door / en i.o.m installateur


MIJN SCHUURWONING

laanwonen, optie tekeningen

opties laanwonen - begane grond

bouwnr. 05-11

- RUWBOUW ALGEMENE OPTIES
- R.01 verlenging woning 1,20m (+ca. 6,5m2)
 - R.02 verlenging woning 2,40m (+ca. 13,0m2)
 - R.03 dubbele tuindeur in voor- of achtergevel wijzigen in schuifpui
 - R.04 grotere trapkast
- OPTIES ALLEEN MOGELIJK BIJ TYPE "LAAN"
- R.12** geïsoleerde berging vast aan woning incl. tussendeur
- AFBOUW ALGEMENE OPTIES
- A.02 keuken positie A (woningscheidende wand laanzijde)
 - A.09 vlonder achtertuin woning
 - A.11** laadpaal
- **niet mogelijk bij tussenwoning (bouwnr. 6)

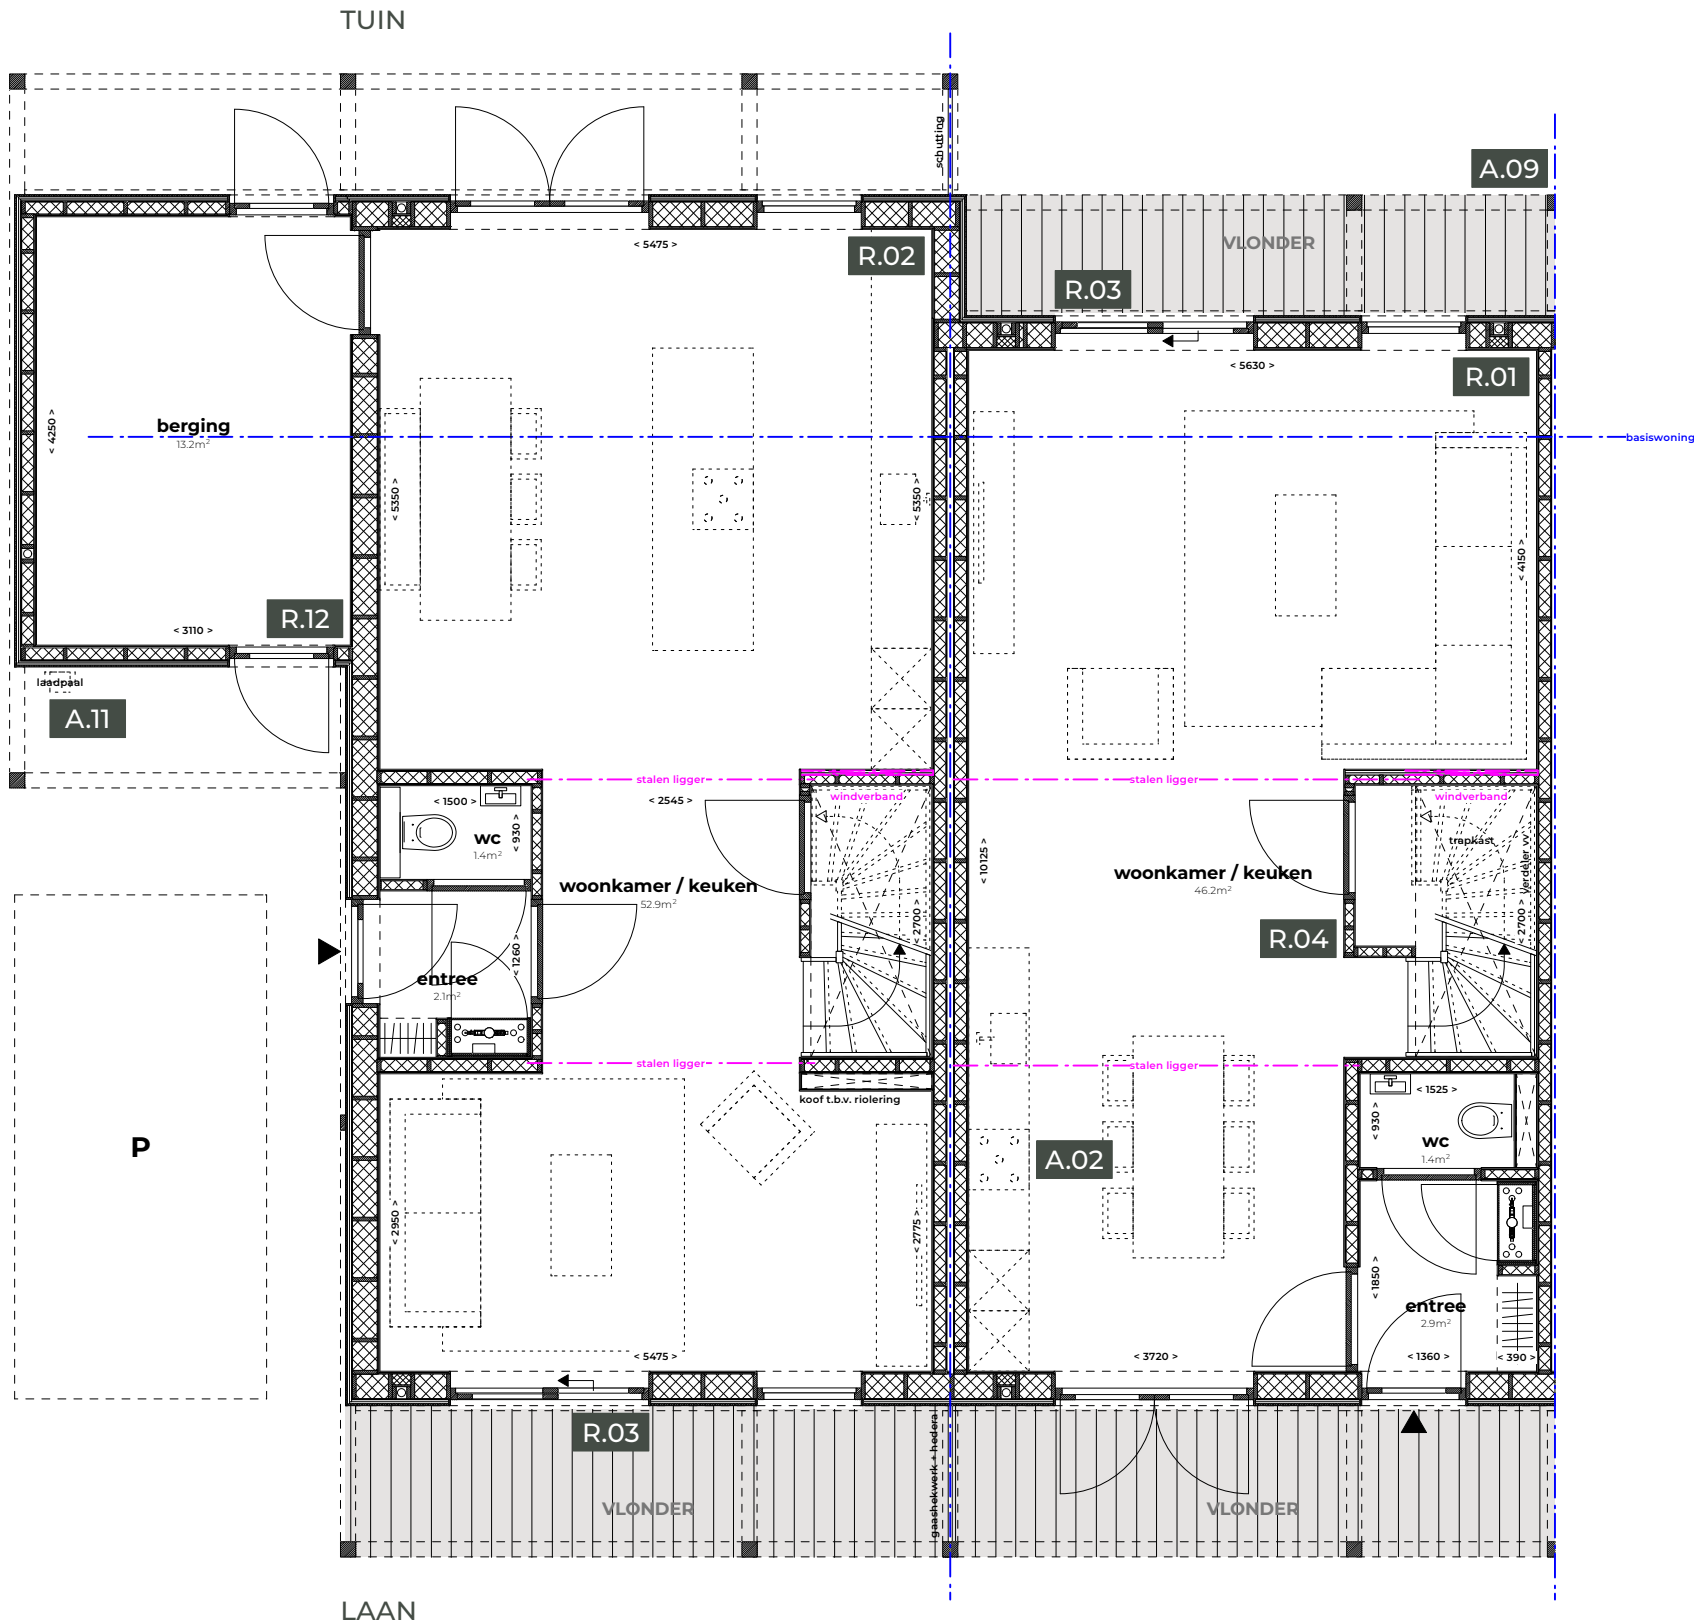

bouwnr. 05, 07-11

bouwnr. 06



COPYRIGHT
VDPARCHITECTEN B.V.
T. 050 313 68 00
WELKOM@VDPARCHITECTEN.NL

DATUM
16-01-2025

PROJECTNUMMER
23143

FASE
VERKOOP

STATUS
DEFINITIEF

OPDRACHTGEVER
GEMEENTE LEEUWARDEN

PROJECTNAAM
UNIA-WEST

ONDERDEEL
NIVO 00

SCHAAL
1:50

FORMAAT
A3

opties laanwonen - eerste verdieping


bouwnr. 05-11

- RUWBOUW ALGEMENE OPTIES
- R.01 verlenging woning 1,20m (+ca. 6,5m2)
 - R.02 verlenging woning 2,40m (+ca. 13,0m2)
 - R.05 slaapkamerraam in voor- of achtergevel wijziging in Frans balkon

- OPTIES ALLEEN MOGELIJK BIJ TYPE "LAAN"
- R.12** geïsoleerde berging vast aan woning incl. tussendeur

- AFBOUW ALGEMENE OPTIES
- A.12 zonwering (grote slaapkamer zuidzijde)

**niet mogelijk bij tussenwoning (bouwnr. 6)

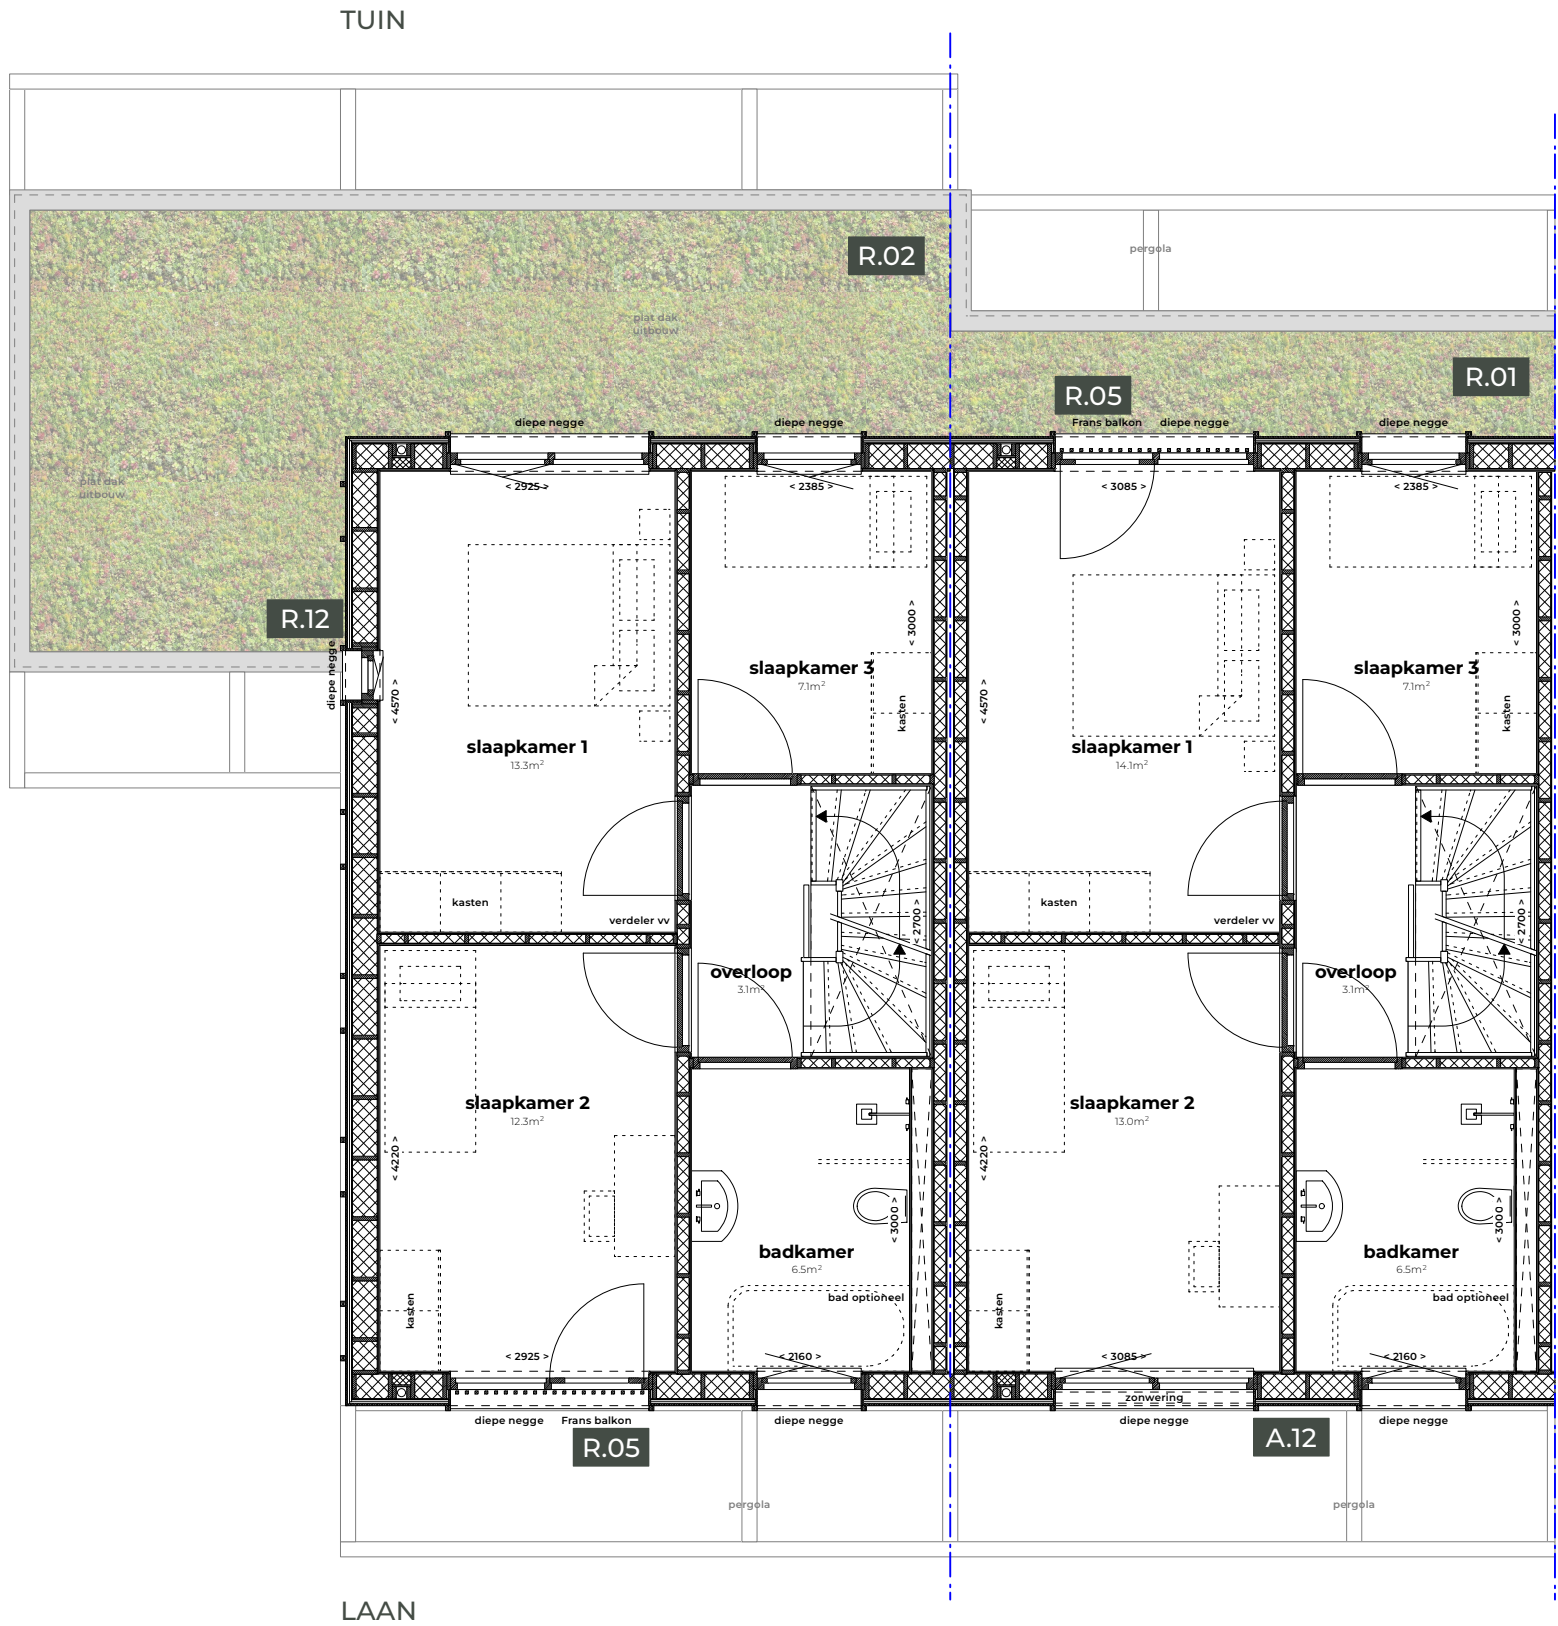

COPYRIGHT
VDPARCHITECTEN B.V.
T. 050 313 68 00
WELKOM@VDPARCHITECTEN.NL

DATUM
16-01-2025

PROJECTNUMMER
23143

FASE
VERKOOP

STATUS
DEFINITIEF

OPDRACHTGEVER
GEMEENTE LEEUWARDEN

PROJECTNAAM
UNIA-WEST

ONDERDEEL
NIVO 00

SCHAAL
1:50


FORMAAT
A3

opties laanwonen - tweede verdieping

bouwnr. 05-11

- RUWBOUW ALGEMENE OPTIES
- R.06** dakopbouw
 - R.07 realiseren extra slaapkamer op zolder
 - R.08 dakraam Velux MK-06 in dakvlak in voor- of achterzijde woning
 - R.09** zolderraam tpv zijgevel

**niet mogelijk bij tussenwoning (bouwnr. 6)

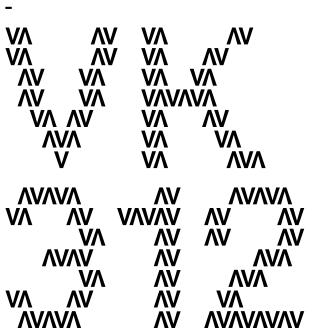

COPYRIGHT
VDPARCHITECTEN B.V.
T. 050 313 68 00
WELKOM@VDPARCHITECTEN.NL

DATUM
16-01-2025

PROJECTNUMMER
23143

FASE
VERKOOP

STATUS
DEFINITIEF

OPDRACHTGEVER
GEMEENTE LEEUWARDEN

PROJECTNAAM
UNIA-WEST

ONDERDEEL
NIVO 00

SCHAAL
1:50



FORMAAT
A3

opties laanwonen - doorsnede

bouwnr. 05-11

- RUWBOUW ALGEMENE OPTIES
- R.01 verlenging woning 1,20m (+ca. 6,5m2)
 - R.05 slaapkamerraam in voor- of achtergevel wijziging in Frans balkon
 - R.06** dakopbouw
 - R.08 dakraam Velux MK-06 in dakvlak in voor- of achterzijde woning

**niet mogelijk bij tussenwoning (bouwnr. 6)

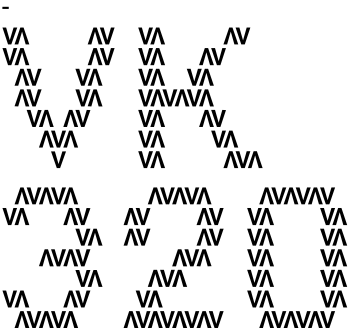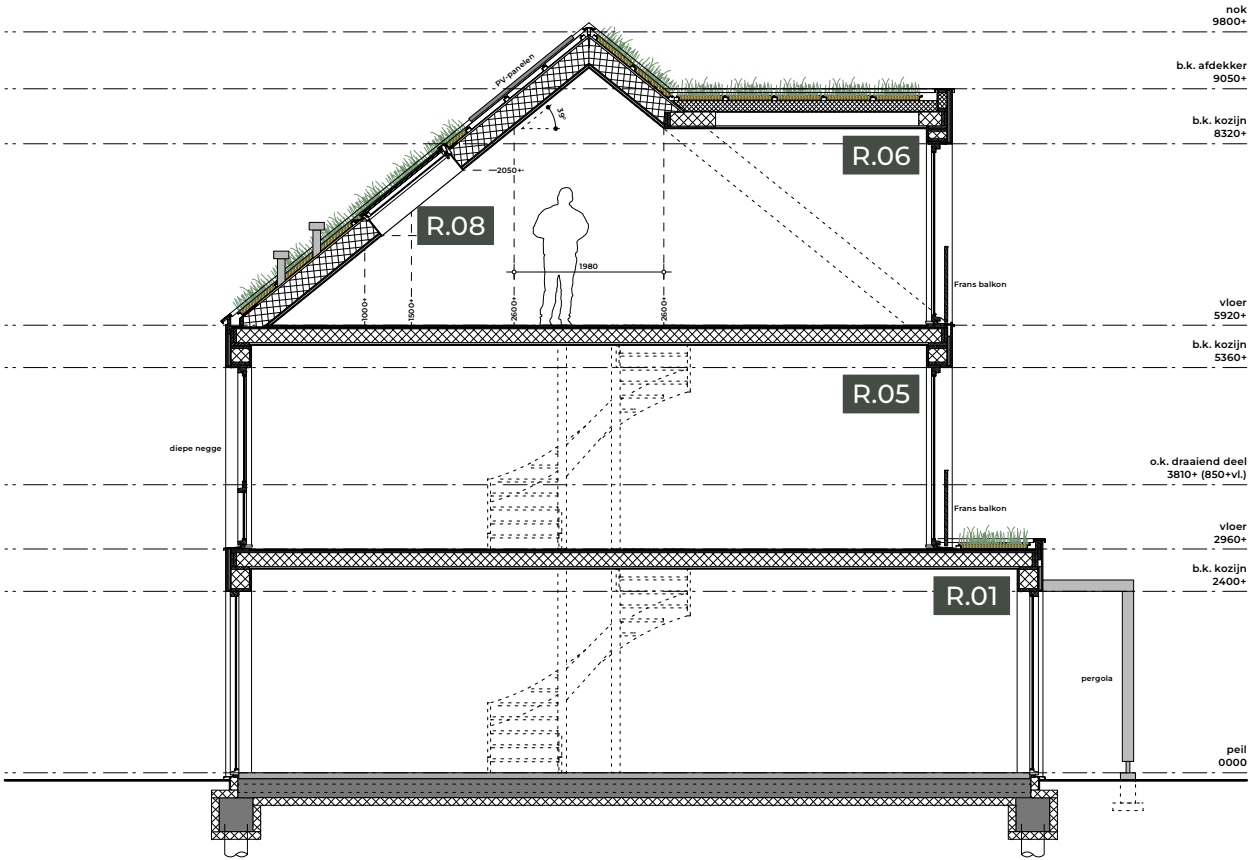

COPYRIGHT
VDPARCHITECTEN B.V.
T. 050 313 68 00
WELKOM@VDPARCHITECTEN.NL

DATUM
16-01-2025

PROJECTNUMMER
23143

FASE
VERKOOP

STATUS
DEFINITIEF

OPDRACHTGEVER
GEMEENTE LEEUWARDEN

PROJECTNAAM
UNIA-WEST

ONDERDEEL
DOORSNEDE

SCHAAL
1:100

FORMAAT
A3

opties laanwonen - geveltekeningen

bouwnr. 05-11

RUWBOUW ALGEMENE OPTIES

- R.01 verlenging woning 1,20m (+ca. 6,5m2)
- R.03 dubbele tuindeur in voor- of achtergevel wijzigen in schuifpui
- R.05 slaapkamerraam in voor- of achtergevel wijziging in Frans balkon
- R.06** dakopbouw
- R.08 dakraam Velux MK-06 in dakvlak in voor- of achterzijde woning

OPTIES ALLEEN MOGELIJK BIJ TYPE "LAAN"

- R.12** geïsoleerde berging vast aan woning incl. tussendeur (hierdoor wordt raam slaapkamer 1 minder hoog)


AFBOUW ALGEMENE OPTIES

- A.08 zonnepanelen (5 stuks extra) - niet in combinatie met R.08 zuidzijde
- A.12 zonwering (grote slaapkamer zuidzijde)

**niet mogelijk bij tussenwoning (bouwnr. 6)



LAANGEVEL (ZUIDZIJDE)

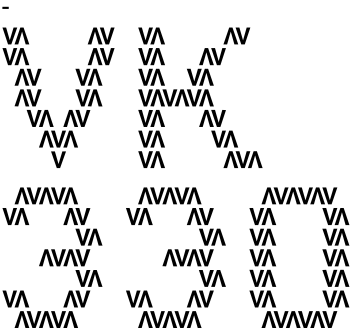

COPYRIGHT
VDPARCHITECTEN B.V.
T. 050 313 68 00
WELKOM@VDPARCHITECTEN.NL

DATUM
16-01-2025

PROJECTNUMMER
23143

FASE
VERKOOP

STATUS
DEFINITIEF

OPDRACHTGEVER
GEMEENTE LEEUWARDEN

PROJECTNAAM
UNIA-WEST

ONDERDEEL
GEVELTEKENINGEN

SCHAAL
1:100

FORMAAT
A3

opties laanwonen - geveltekeningen

bouwnr. 05-11


RUWBOUW ALGEMENE OPTIES

- R.01 verlenging woning 1,20m (+ca. 6,5m2)
- R.03 dubbele tuindeur in voor- of achtergevel wijzigen in schuifpui
- R.05 slaapkamerraam in voor- of achtergevel wijziging in Frans balkon
- R.06** dakopbouw
- R.07 realiseren extra slaapkamer op zolder

OPTIES ALLEEN MOGELIJK BIJ TYPE "LAAN"

- R.12** geïsoleerde berging vast aan woning incl. tussendeur

**niet mogelijk bij tussenwoning (bouwnr. 6)

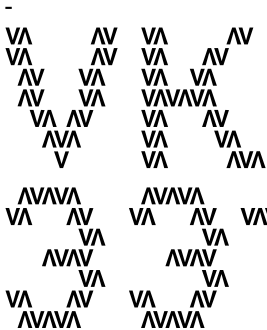

- COPYRIGHT
VDPARCHITECTEN B.V.
T. 050 313 68 00
WELKOM@VDPARCHITECTEN.NL

- DATUM
16-01-2025

- PROJECTNUMMER
23143

- FASE
VERKOOP

- STATUS
DEFINITIEF

- OPDRACHTGEVER
GEMEENTE LEEUWARDEN

- PROJECTNAAM
UNIA-WEST

- ONDERDEEL
GEVELTEKENINGEN

- SCHAAL
1:100

- FORMAAT
A3



TUINGEVEL (NOORDZIJDE)

RUTGERGIETEMACOM
VOOR VASTGOED

Redoute 7
9723 ZJ Groningen
06 83 71 51 71
info@rutgergietema.com

VdpArchitecten

Pottebakkersrijge 16
9718 AC Groningen
050 313 68 00
welkom@vdparchitecten.nl



Achterwei 18
9262 NS Sumar
0511 233 034
info@bouwbedrijfbhb.nl